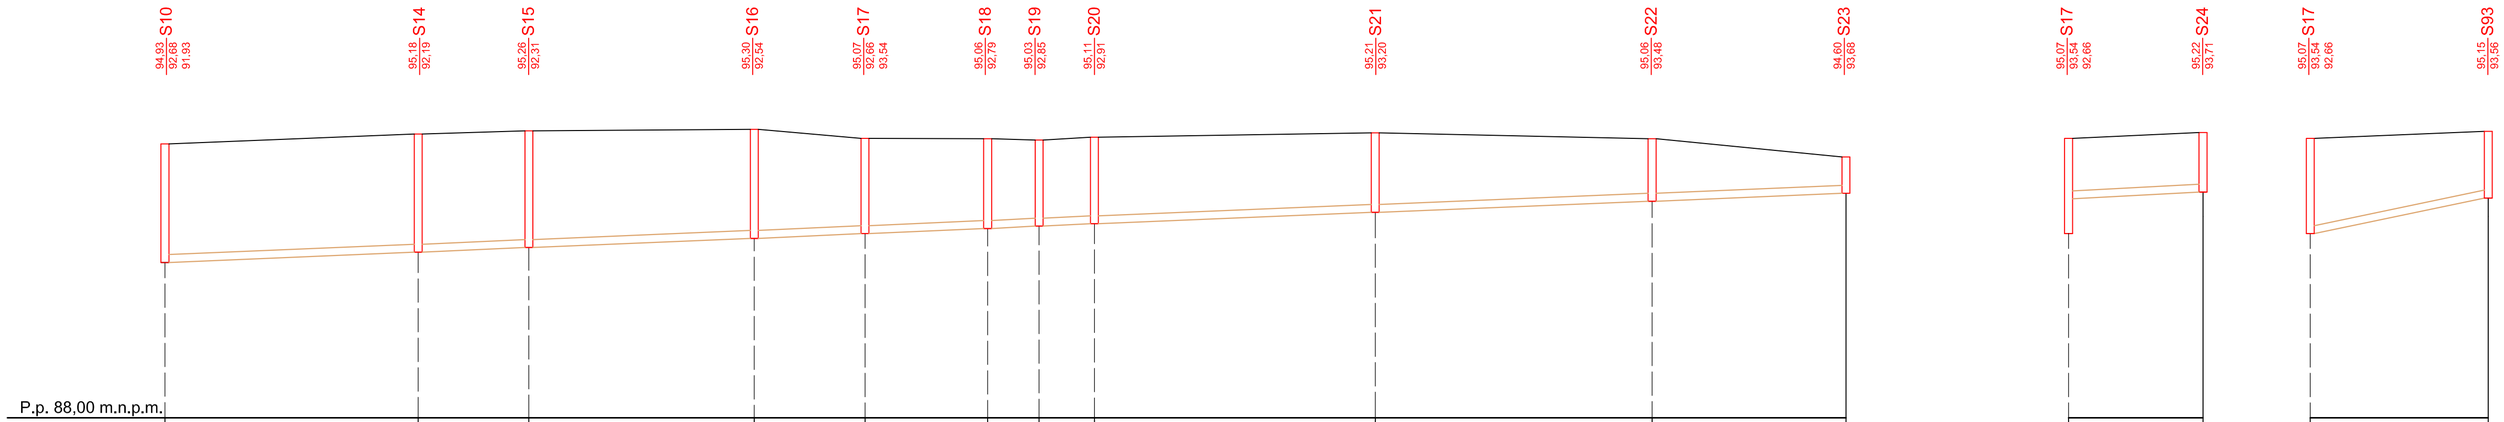

PROJEKTOWANIE, NADZOROWANIE,KIEROWANIE ROBOTAMI mgr inż. Leonard Szyszka				
Nazwa Obiektu	SOWY–KANALIZACJA SANITARNA Z PRZYŁĄCZAMI			
Adres	gr.wsi Sowy			
Inwestor	Urząd Gminy w Pakosławiu			
Przedmiot rys.	PROFIL PODŁUŻNY KOLEKTORA "k.c", "kca", "kba"			
Data: 01.2007	Imię i nazwisko	Nr.upr.	Podpis	Skala
Projektant:	mgr inż. Edward Bąk	1027/87/Lo		1: 100 / 1000
Asystent :	mgr inż. Leonard Szyszka	935/87/Lo		Nr rys. 2.3