

Projektowana
pompownia P-2

94,67
92,03 S25

94,77
92,10 S26


94,67
92,44 S27

94,68
92,65 S28

94,73
92,92 S29

94,85
93,25 S30

95,02
93,47 S31

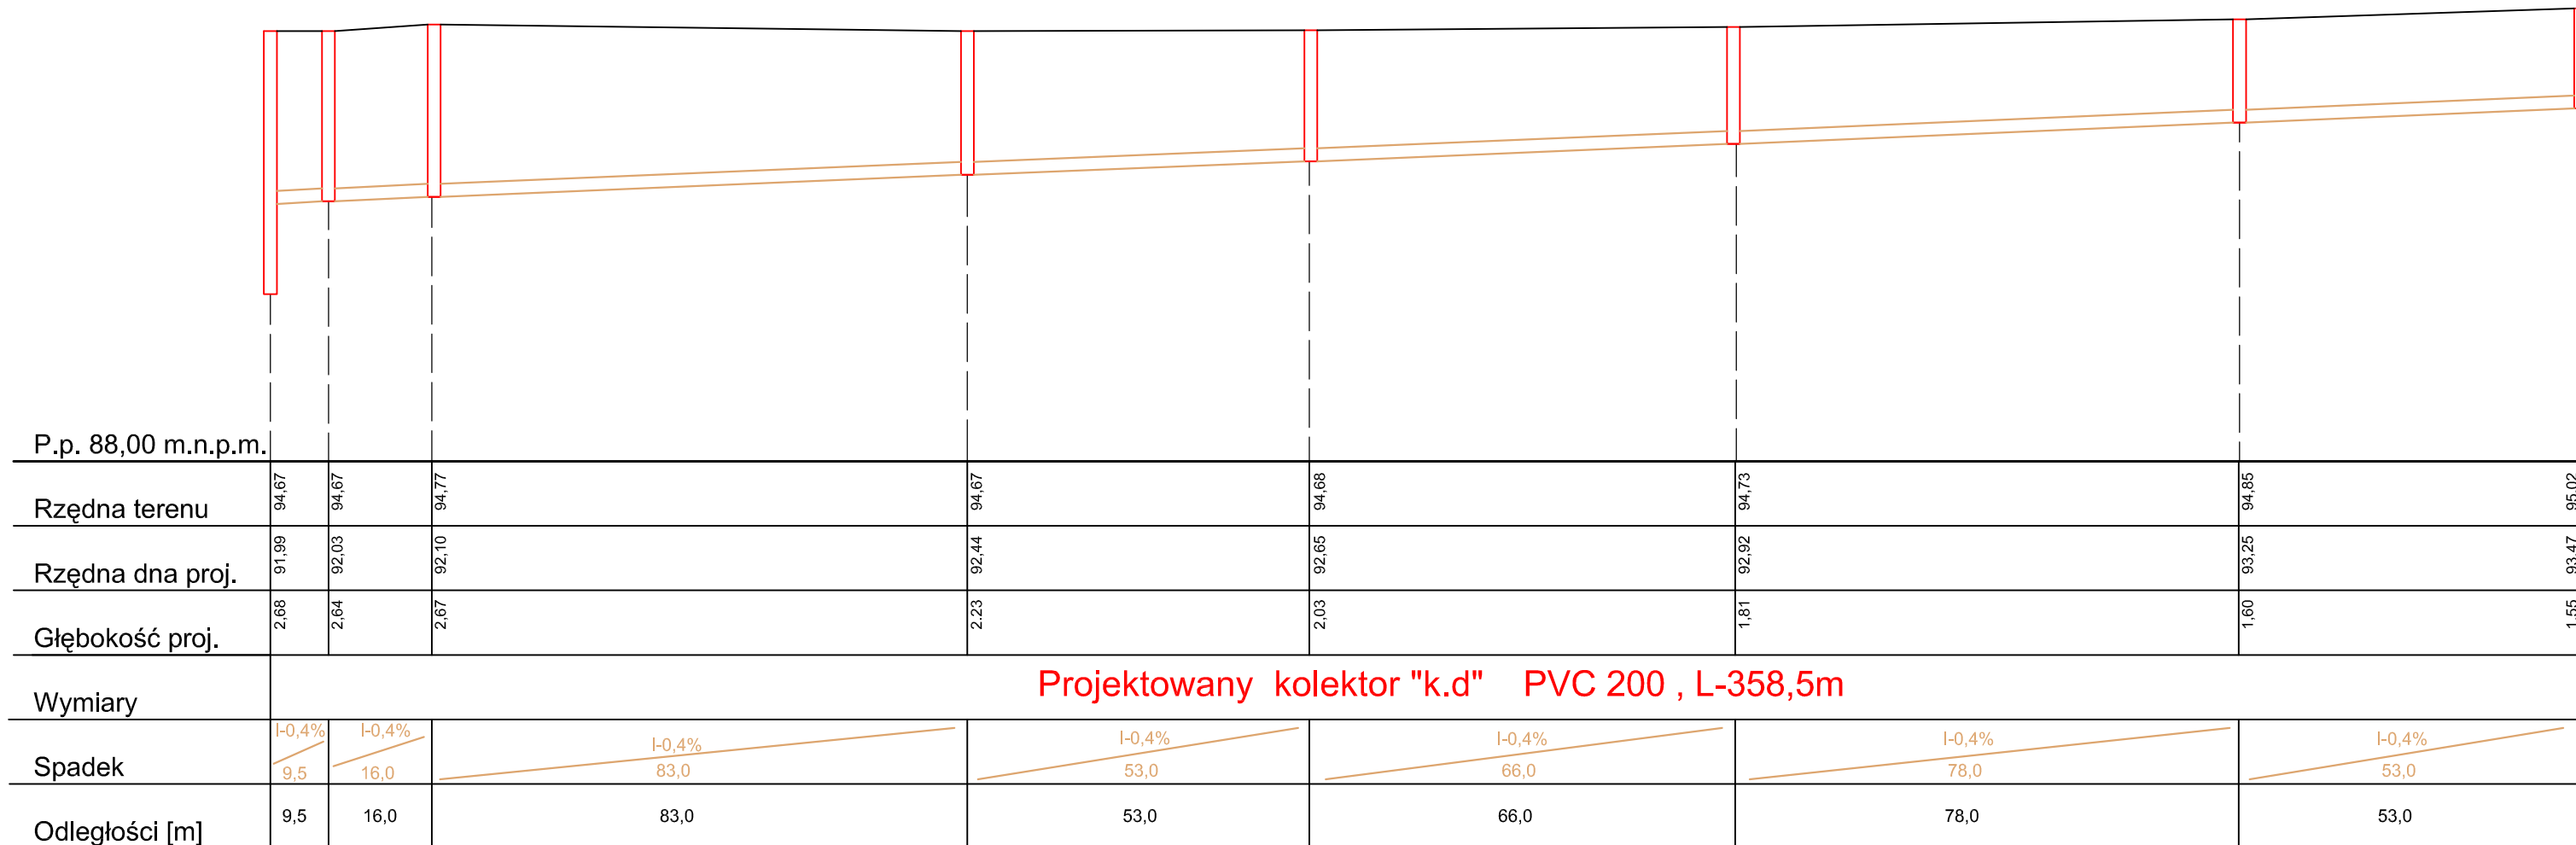

PROJEKTOWANIE, NADZOROWANIE, KIEROWANIE ROBOTAMI mgr inż. Leonard Szyszka				
Nazwa Obiektu	SOWY-KANALIZACJA SANITARNA Z PRZYŁĄCZAMI			
Adres	gr.wsi Sowy			
Inwestor	Urząd Gminy w Pakoślawiu			
Przedmiot rys.	PROFIL PODEŹUŻNY KOLEKTORA "k.d"			
Data: 01.2007	Imię i nazwisko	Nr.upr.	Podpis	Skala
Projektant:	mgr inż. Edward Bak	1027/87/Lo		1: 100
Asystent :	mgr inż. Leonard Szyszka	935/87/Lo		Nr rys. 2.4