

MAPA SYTUACYJNO - WYSOKOŚCIOWA
DO CELÓW PROJEKTOWYCH

SKALA 1:500

STAROSTWO POWIATOWE W RAWICZU
Wydział Geodezji, Kartografii, Kadastro i Gospodarki Nieruchomościami
Podawca stę zgodności niniejszego dokumentu z oryginałem: przyjeżdża do nastawczego zasobu geodezyjnego i kartograficznego Starostwa Powiatowego w Pa-wieczu WSKK i GN
w dniu: 2006-06-21
Rawicz: 2006-06-21
(data) (podpis)


STAROSTWO POWIATOWE W RAWICZU
Wydział Geodezji, Kartografii, Kadastro i Gospodarki Nieruchomościami
W obszarze oznaczonym linią przerywaną potencjalnie w terenie dozwolona będzie realizacja dokumentu powyższego aktówności mapy przyjęto do zasobu w dniu: 2006-06-21 i zamieszczono pod nr: 1984/06-21
Niniejsza mapa może służyć do celów projektowych. Projektowane obiekty budowlane wymagają pozwolenia na budowę podlegają wytyczeniu i inwentaryzacji powyższych przez jednostki uprawnione do wyty-nywania przez geodezyjnych.
Rawicz: 2006-06-21
(data) (podpis)

Województwo : wielkopolskie
Powiat : rawicki
Gmina : Pakosław
Obręb : Sowy
Arkusz mapy: 1
Działka: 324
Powierzchnia: 0,6900 ha
KW: 42918
Właściciel: Gmina Pakosław
Sektje : 443.321.111, 443.321.113
Stan na dzień: 2006-06-21
Masłowo, 2006-06-21

HORYZONT
USRUGI GEODEZYJNE I KARTOGRAFICZNE
Robert Michalski
Masłowo, ul. Działkowa 7
63-900 RAWICZ, tel. (065) 546 13 85
REGON 411013042, NIP 699-131-54-97
GODETA UPRAWNIONY
ROBERT MICHALSKI
SWIADECTWO 17322
Masłowo, ul. Działkowa 7
63-900 Rawicz,
tel. (065) 546 13 85

NAZWA	Projekt budowlany		
OBIEKTU:	Most drewniany na rzece Orla km 30+228		
ADRES:	Sowy - dz. nr 324		
PRZED.RYS.	Mapa sytuacyjno-wysokościowa		
Data: 10.2006	Imię i nazwisko	Nr upr.	Podpis
Projektant	mgr inż.Rajmund Jakuszkowiak	341/82/Lo	
Projektant:			Nr rys.
Projektant			2

Rzeka Orla km 30+228
Projektowany most drewniany na palach
Długość mostu 5 x 6,0=30,0m; szerokość 5,2m
rz. d.89,73 m.n.p.m; rz.g.k. 94,34m.n.p.m

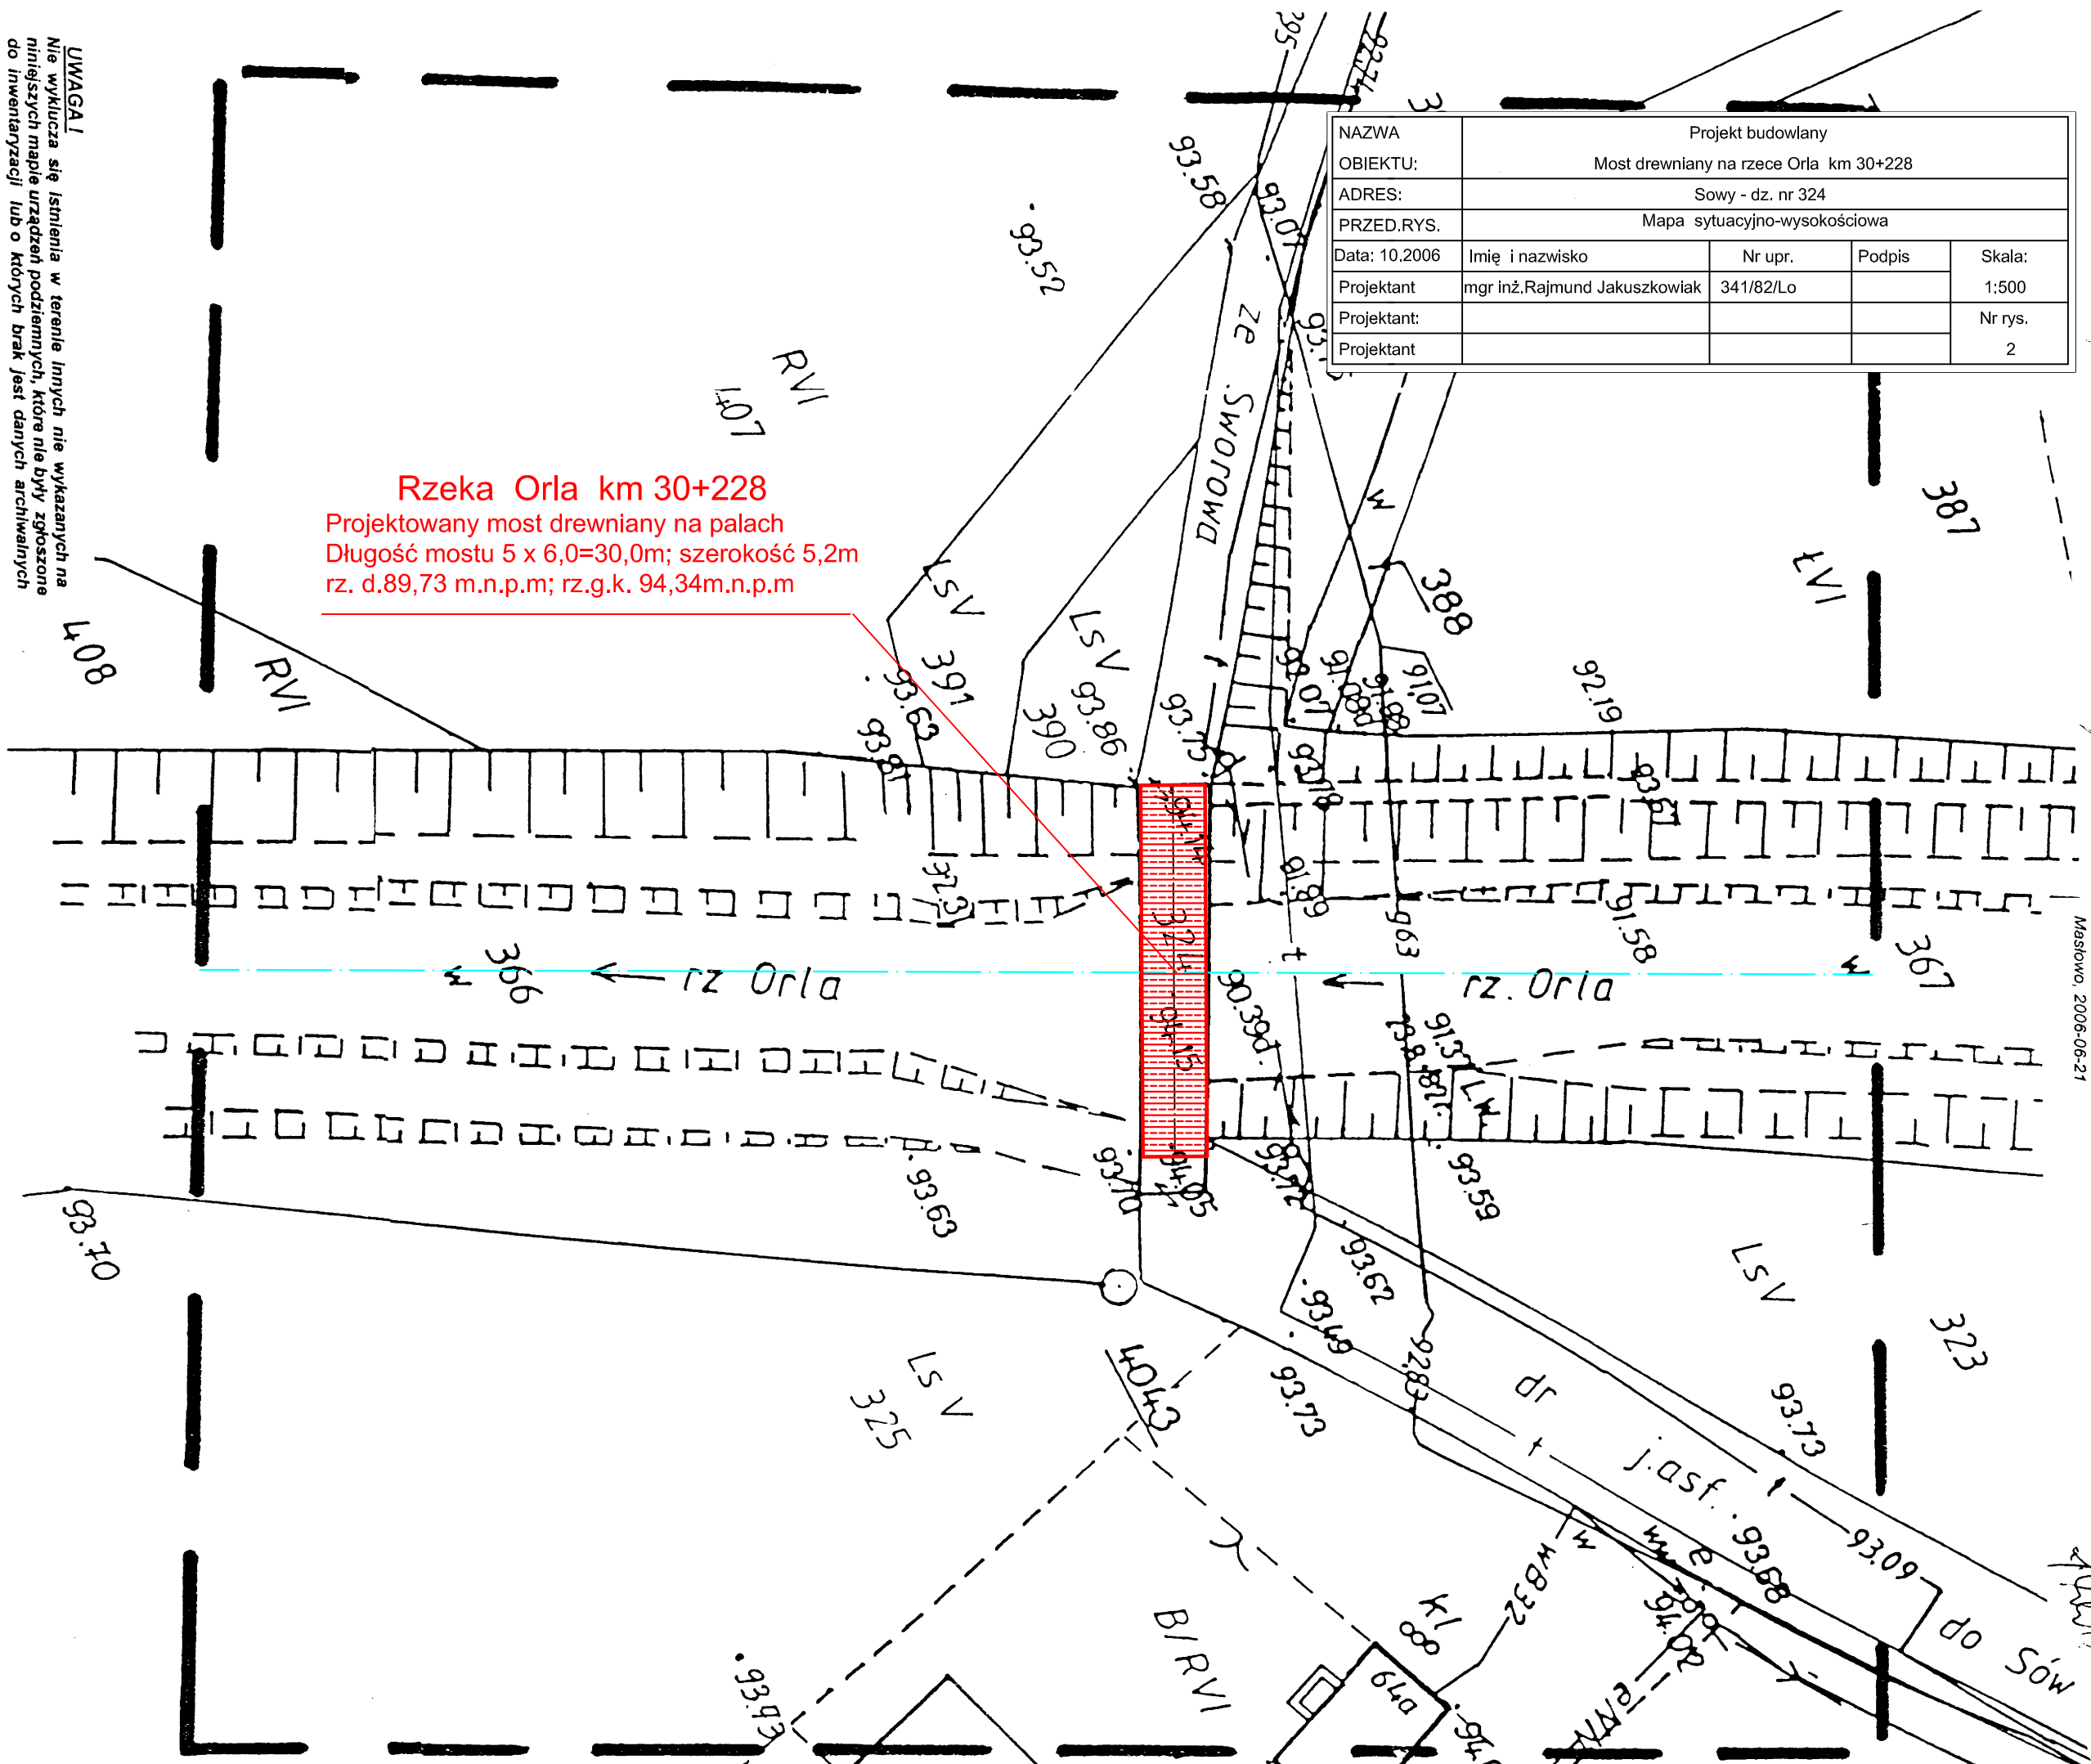

UWAGA!
Nie wyklucza się istnienia w terenie innych nie wykazanych na niniejszych mapie urządzeń podziemnych, które nie były zgłoszone do inwentaryzacji lub o których brak jest danych archiwalnych